



Obergeschoss

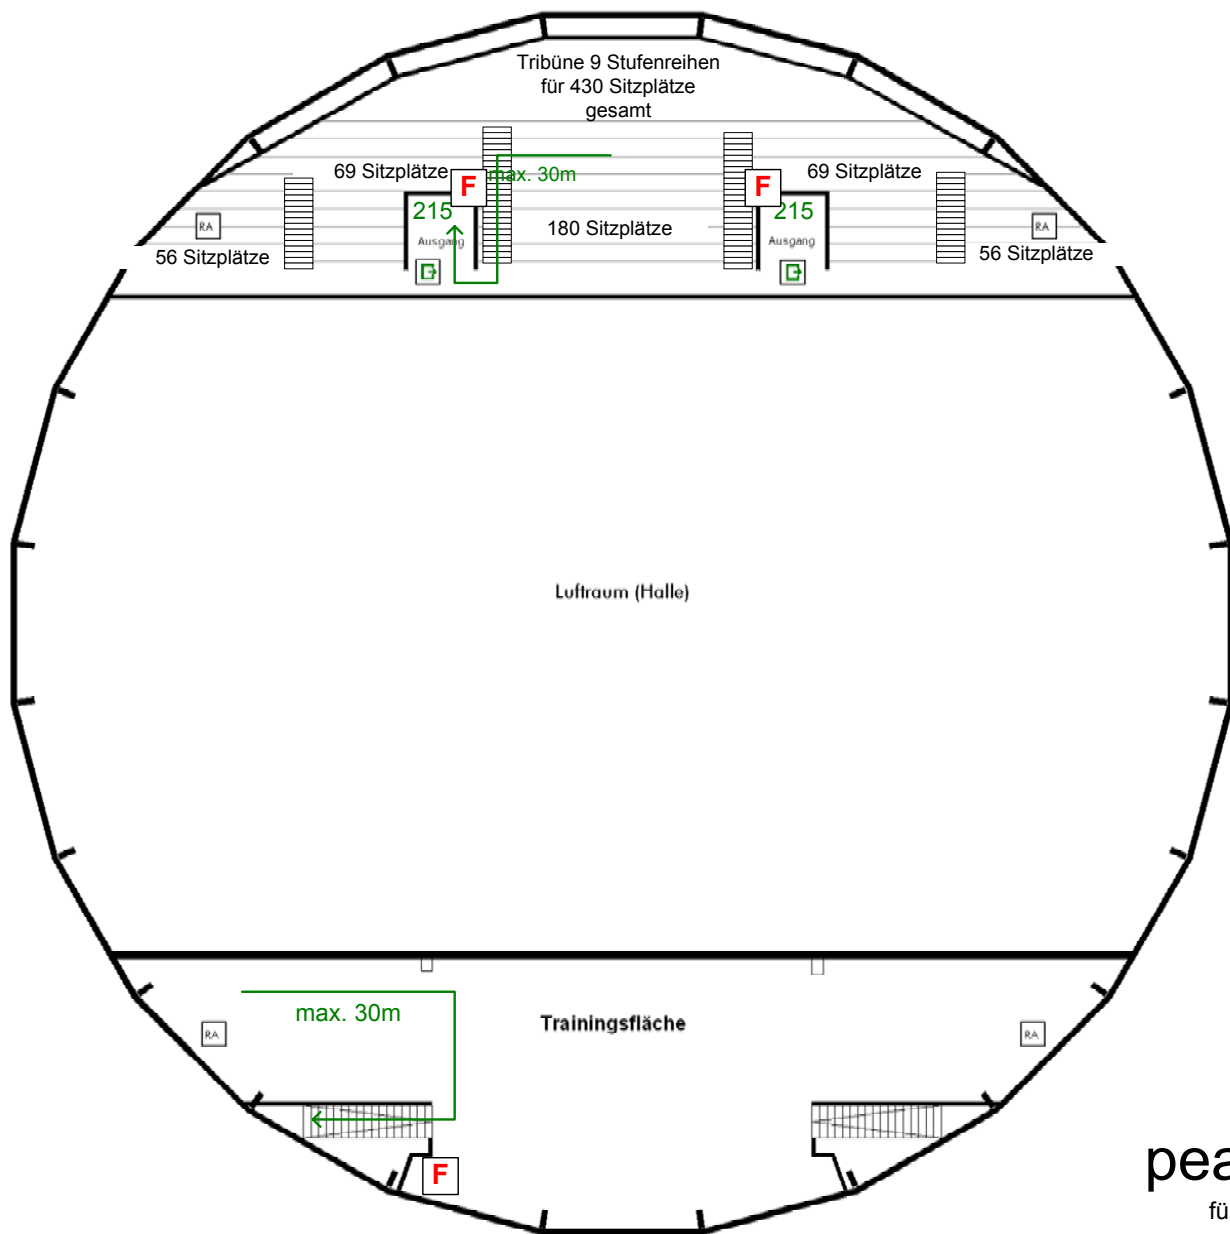


Erdgeschoss

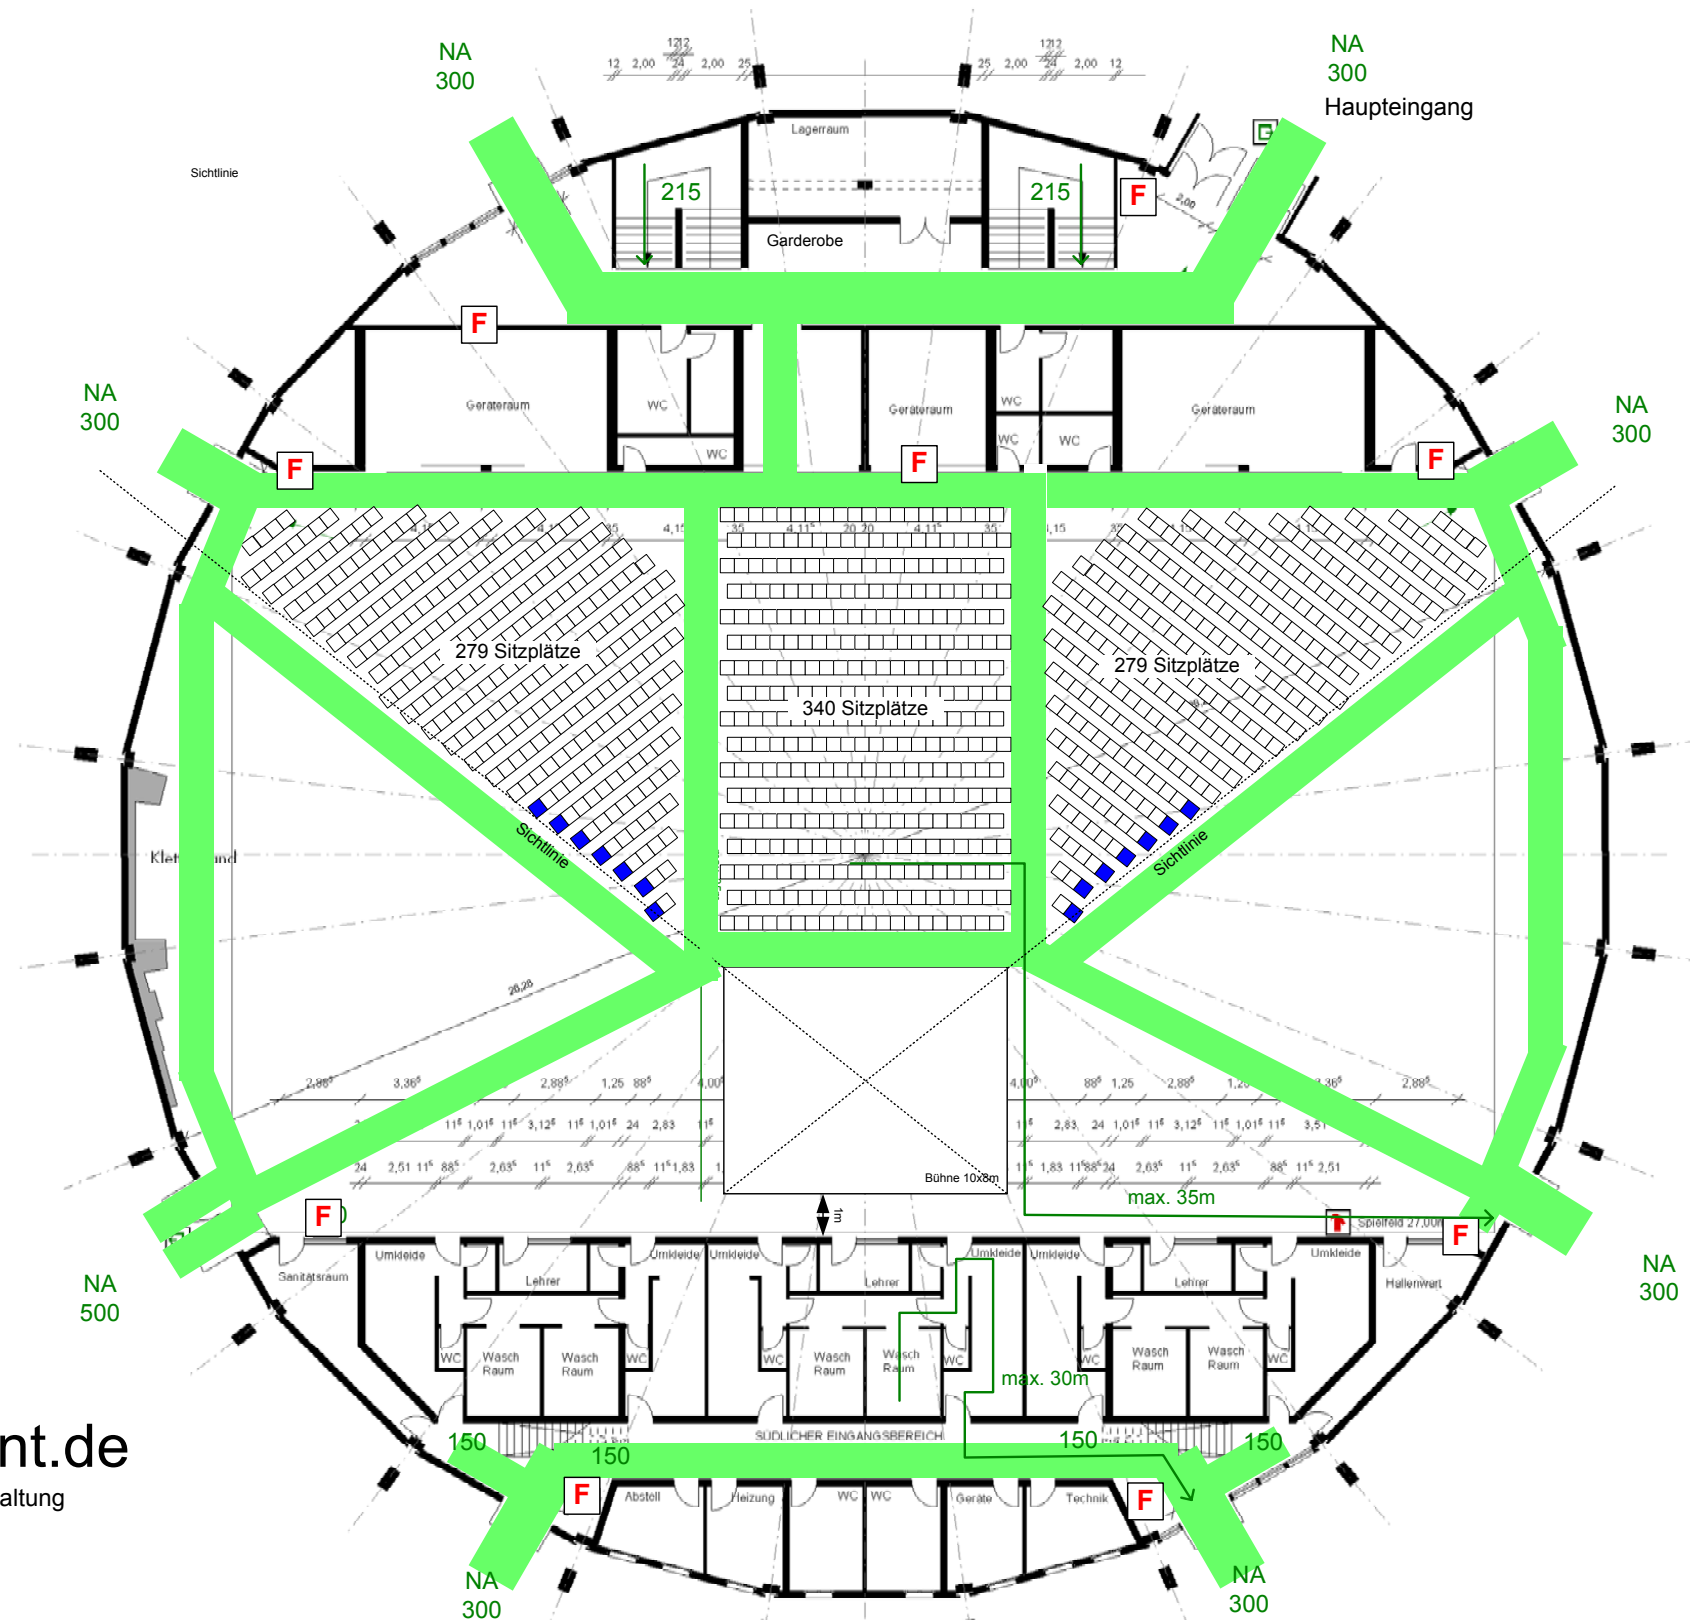

peakevent.de
für Ihre Veranstaltung

Version:	2008-05-12
Objekt:	Rundsporthalle Hachenburg Lohmühle 57627 Hachenburg
Datum:	
Beschreibung:	Bestuhlungs-/ Flucht- und Rettungswegeplan
erstellt von:	Martin Sill
genehmigt:	

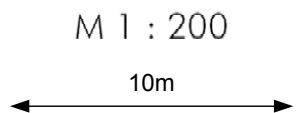

- Sitzplatz
- Plätze für Rollstuhlbenutzer
- Feuerlöscher
- Rauchabzug
(auf elektr. geregelter
Abzugsanlage
umgebildet)
- Notausgang
- Fluchtweg(-länge)
- Gang min 1,2m

Bestuhlungsplan nach MVStättV JUN2005
für Reihenbestuhlung unter Vorgabe baulicher Gegebenheiten und Anforderungen der
Produktion Marc Ulrich Marketing

Innenraum 898 Besuchersitzplätze max.
inkl 14 Rollstuhlplätze

Tribüne 430 Besuchersitzplätze max.

1328 Besuchersitzplätze gesamt max.

Jeder Gang muss eine Durchgangsbreite von mind. 1,2m haben. Fluchtwege und die Sicht auf die Notausgänge müssen immer freigehalten werden. Die Notausgänge müssen stets zu öffnen sowie innen und aussen frei von Behinderungen sein. Die Stuhlreihen müssen verbunden sein. Einzelne Stühle dürfen entfernt, jedoch nicht hinzugesetzt werden.