



Obergeschoss

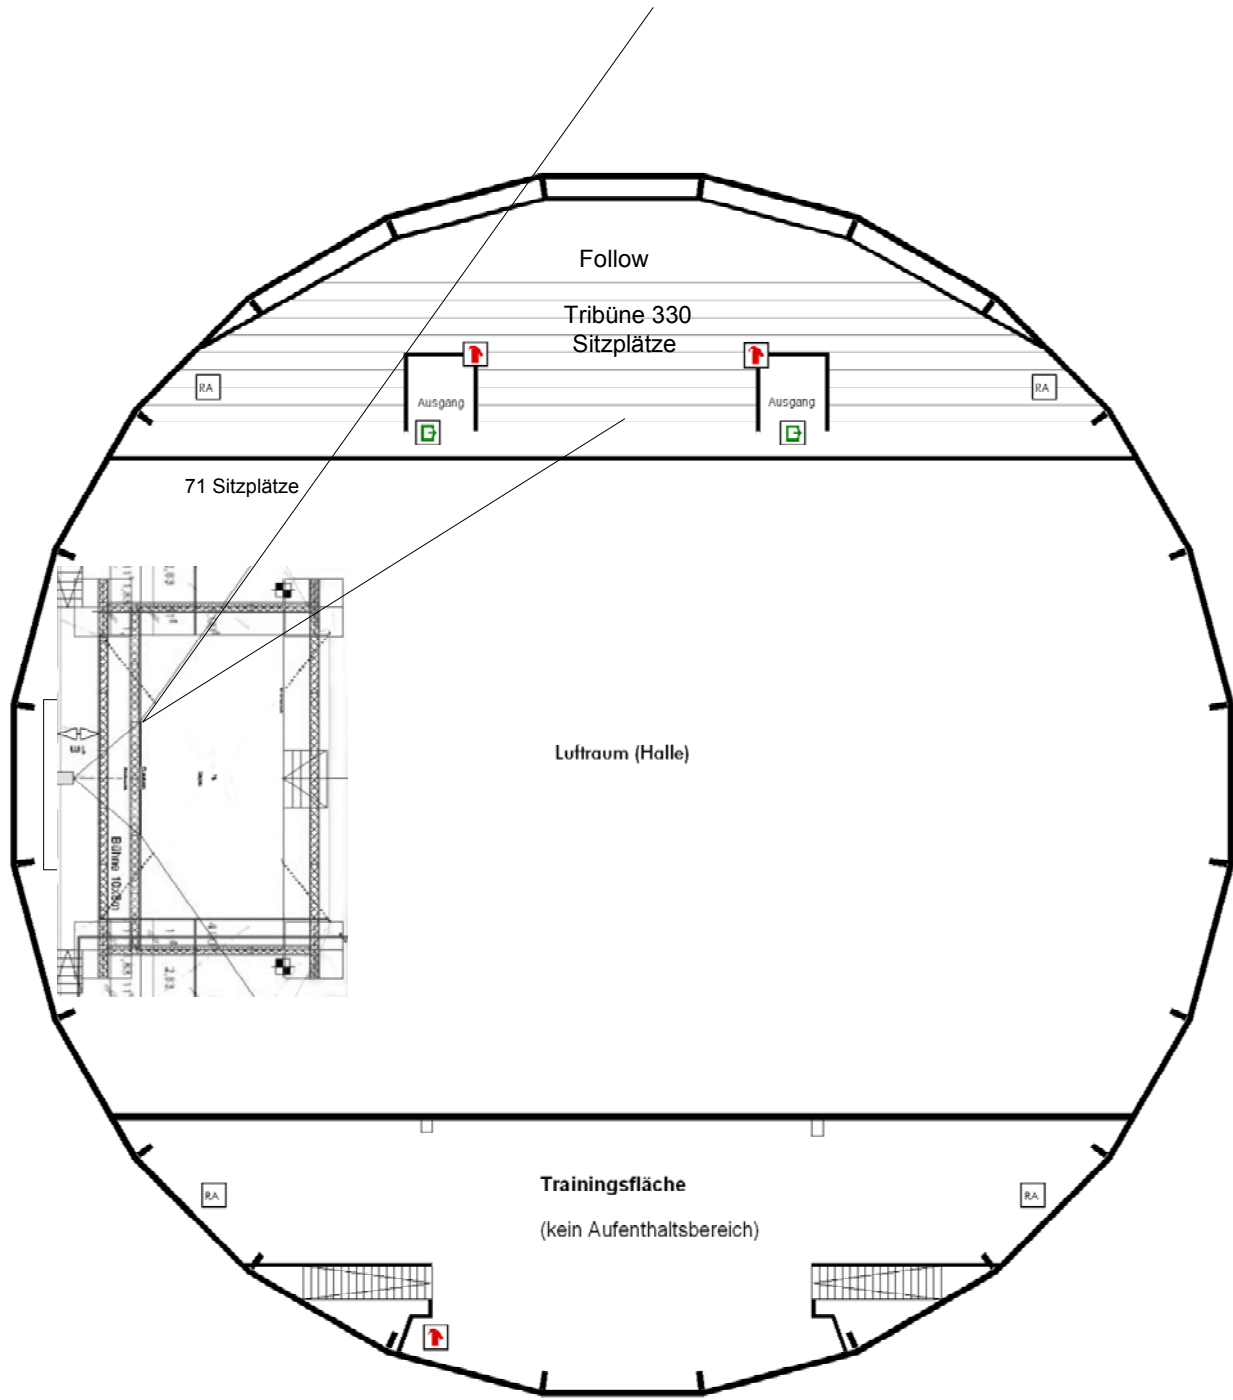

Erdgeschoss

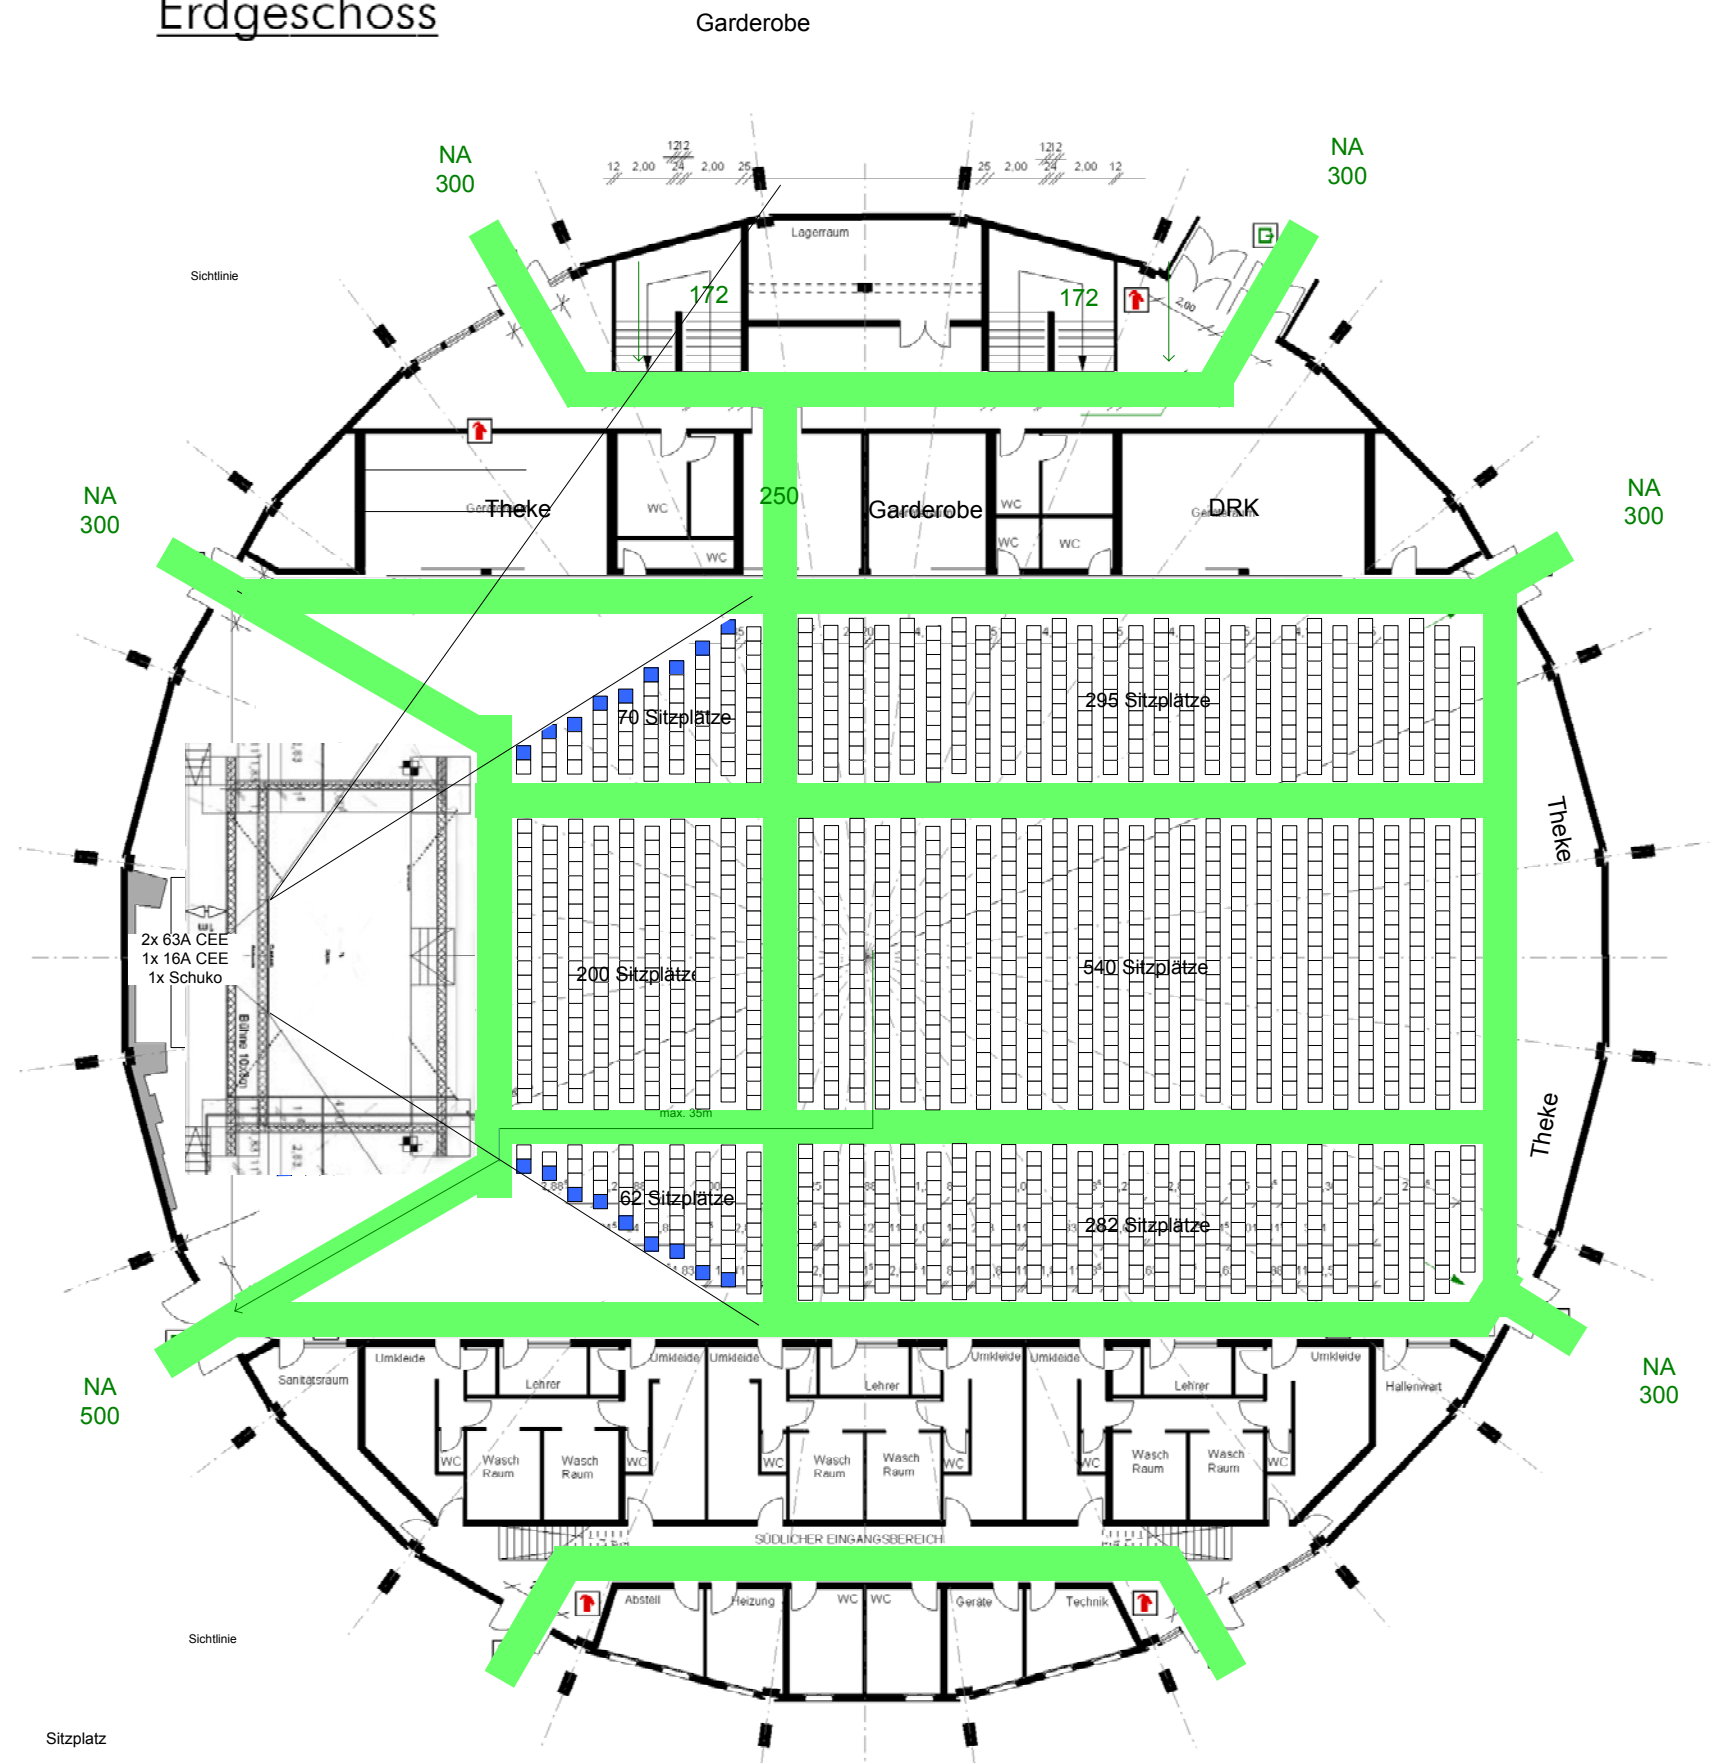

Version:	2010-11-08
Veranstaltung:	Eckart v. Hirschhausen
Datum:	2010-12-14
Beschreibung:	Bestuhlungsplan
erstellt von:	Martin Sill
genehmigt:	

peakevent.de

peakevent GmbH & Co. KG
Koblenzer Str. 38 C
D-57627 Hachenburg
fon +49 2662 - 948 568
fon +49 2662 - 948 569
mail@peakevent.de
www.peakevent.de

M 1 : 200

10m

- Sitzplatz
- Plätze für Rollstuhlbenutzer
- Feuerlöscher
- Rauchabzug
(auf elektr. geregelte
Abzugsanlage
umgestellt)
- Notausgang

Bestuhlungsplan nach MVStättV JUN2005

unter Vorgaben der Produktion und baulicher Gegebenheiten, Berücksichtigung der Sichtverhältnisse

1779 Besuchersitzplätze max inkl 18 Rollstuhlplätze

Alle Gänge müssen eine Durchgangsbreite von min 1,2m haben. Fluchtwege und die Sicht auf die Notausgänge müssen stets freigehalten werden. Die Stuhlreihen müssen verbunden sein. Einzelne Stühle dürfen entfernt, jedoch nicht zugestellt werden.

Rundsporthalle Hachenburg
57627 Hachenburg