



Obergeschoss

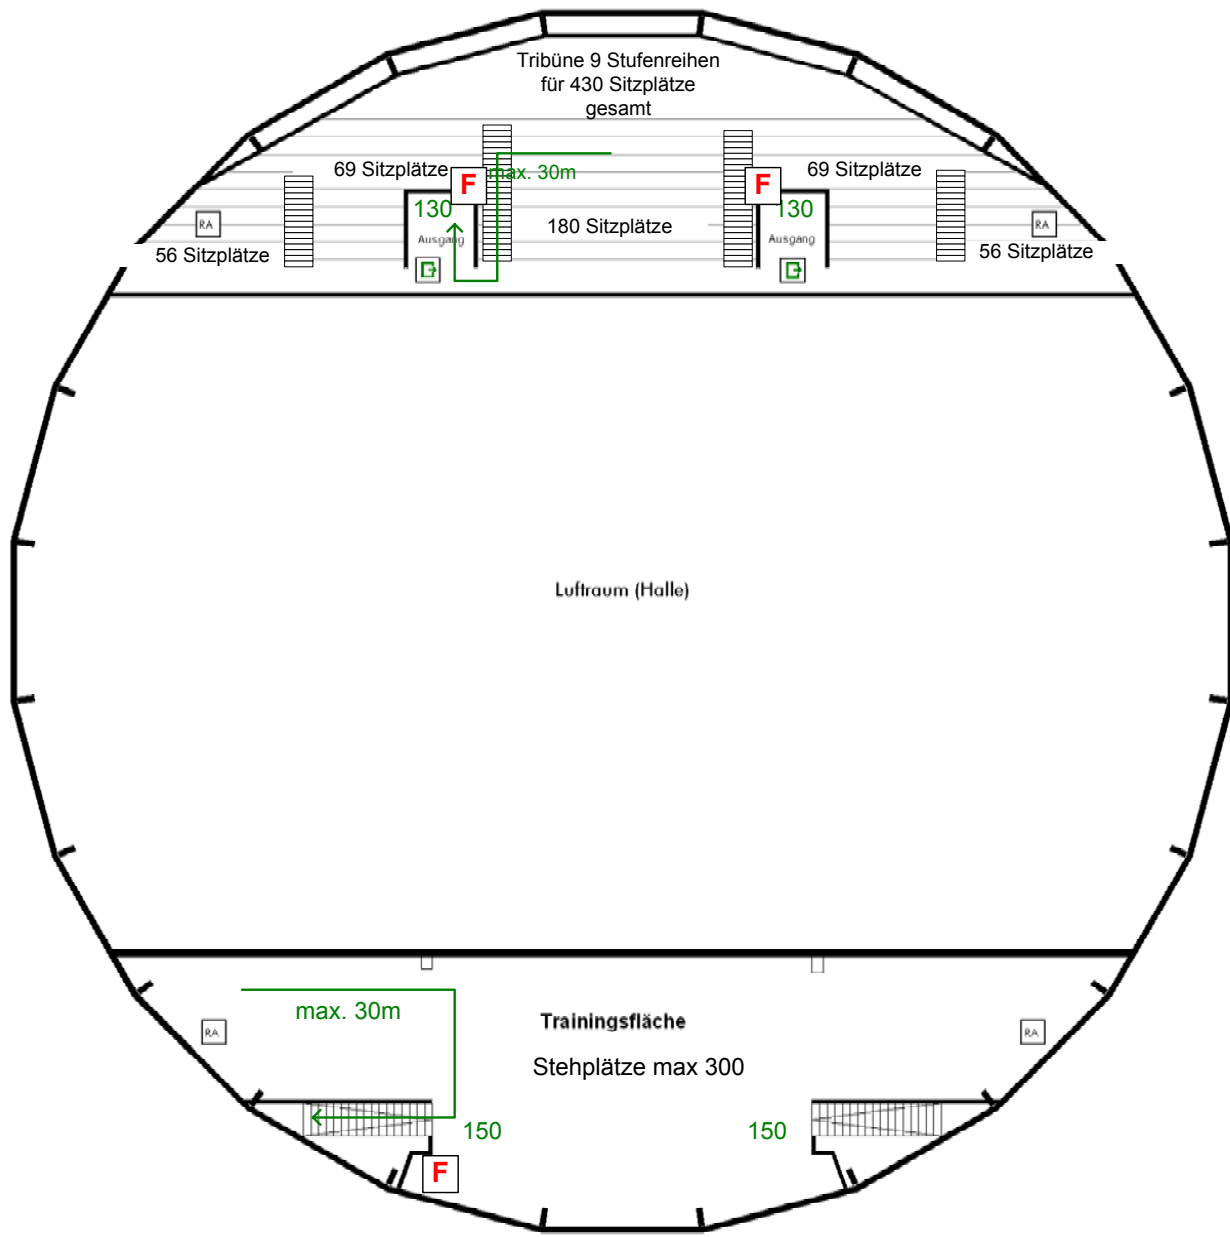


Version:	2008-03-17
Objekt:	Rundsporthalle Hachenburg Lohmühle 57627 Hachenburg
Datum:	
Beschreibung:	Bestuhlungs-/ Flucht- und Rettungswegeplan
erstellt von:	Martin Sill
genehmigt:	

peakevent.de
...für Ihre Veranstaltung

M 1 : 200

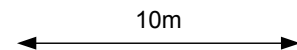

Erdgeschoss

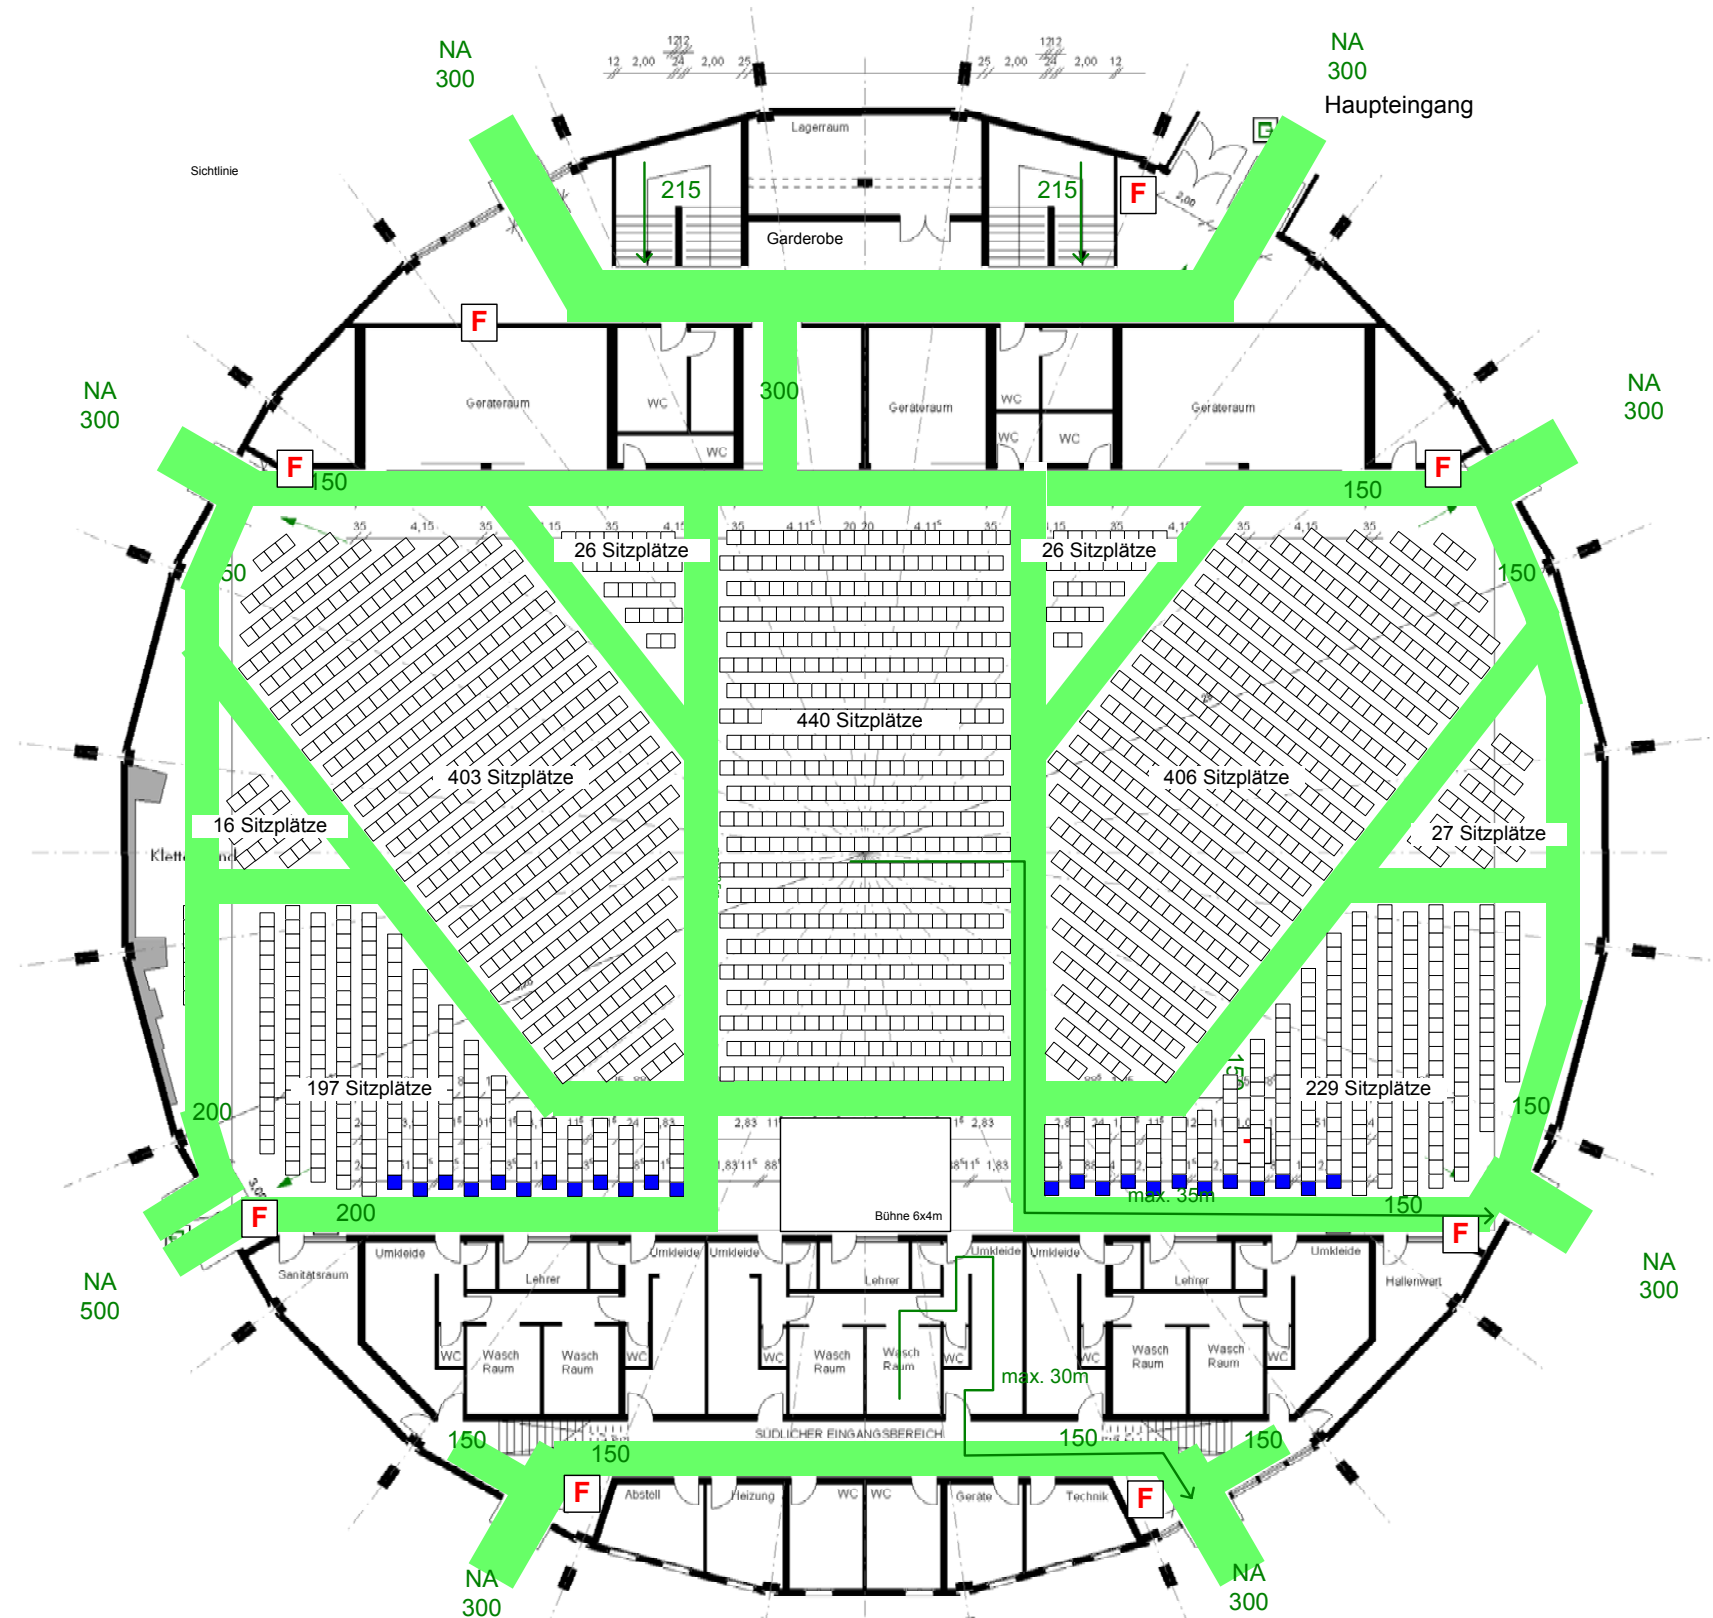

- Sitzplatz
- Plätze für Rollstuhlbenutzer
- F Feuerlöscher
- RA Rauchabzug (auf elektr. geregelte Abzugsanlage umgesteuert)
- NA Notausgang
- ← Fluchtweg(-länge)
- █ Gang min 1,2m

Bestuhlungsplan nach MVStättV JUN2005 2000 Besuchersitzplätze für Reihenbestuhlung unter Vorgabe baulicher Gegebenheiten

Innenraum 1700 Besuchersitzplätze max.
inkl 22 Rollstuhlplätze

Tribüne 430 Besuchersitzplätze max.

Trainingsfläche 300 Personen max.

Umkleiden 300 Personen max.

Jeder Gang muss eine Durchgangsbreite von mind. 1,2m haben. Fluchtwege und die Sicht auf die Notausgänge müssen immer freigehalten werden. Die Notausgänge müssen stets zu öffnen sowie innen und aussen frei von Behinderungen sein. Die Stuhlreihen müssen verbunden sein. Einzelne Stühle dürfen entfernt, jedoch nicht hinzugesetzt werden.